


ÚZEMNÍ PLÁN PLÍSKOV

II.1 Koordinační výkres

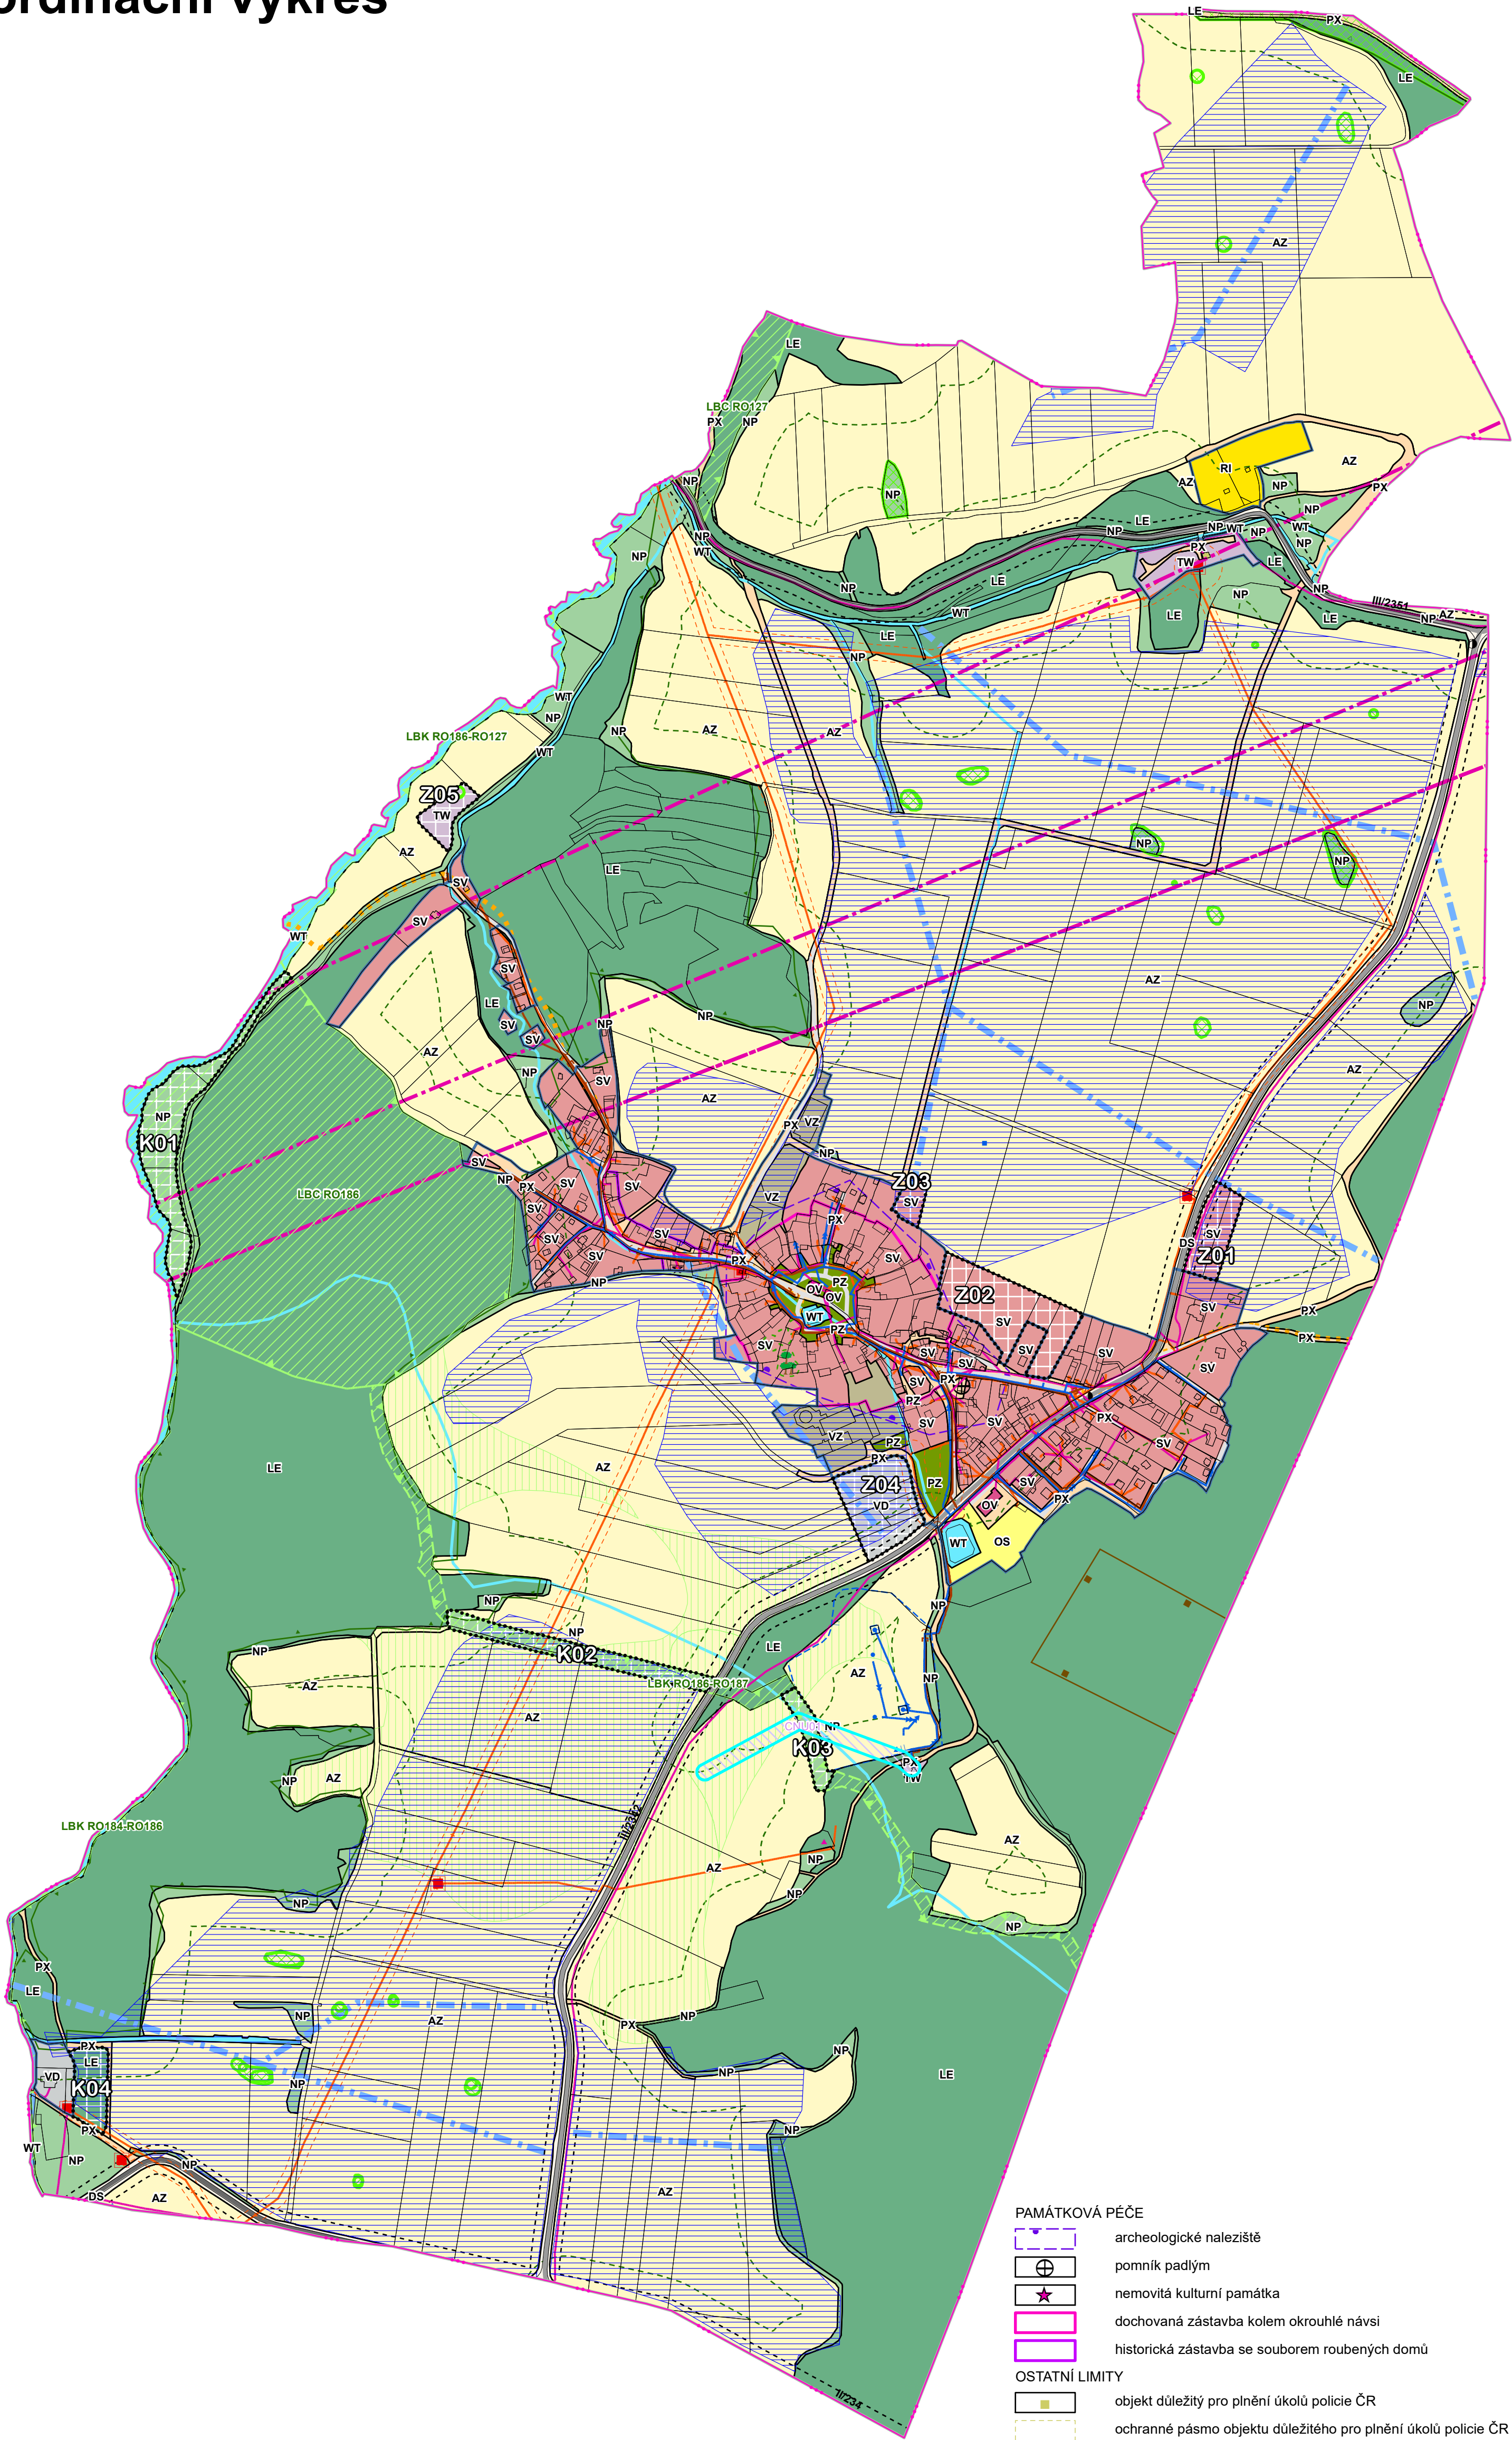

LEGENDA		
	HRANICE ŘEŠENÉHO ÚZEMÍ	
	HRANICE ZASTAVĚNÉHO ÚZEMÍ (VYMEZENO V SOULADU S § 58 SZ KE DNI 10. 3. 2022)	
	HRANICE A NÁZEV KATASTRÁLNÍHO ÚZEMÍ	
	HRANICE ZASTAVITELNÝCH PLOCH	
	HRANICE PLOCH ZMĚN V KRAJINĚ	
	KORIDOR PRO TECHNICKOU INFRASTRUKTURU	
PLOCHY S ROZDÍLNÝM ZPŮSOBEM VYUŽITÍ		
STAV	NÁVRH	
		hranice ploch s rozdílným způsobem využití (RZV)
		rekreace individuální
		občanské vybavení veřejné
		občanské vybavení - sport
		veřejná prostranství s převahou zeleně
		veřejná prostranství jiná
		smíšené obytné venkovské
		doprava silniční
		vodní hospodářství
		výroba drobná a služby
		výroba zemědělská a lesnická
		vodní plocha a tok
		plocha zemědělská
		lesní plocha
		plocha přírodní

LIMITY VYUŽITÍ V ÚZEMÍ	
ÚZEMNÍ SYSTÉM EKOLOGICKÉ STABILITY	
	LOKÁLNÍ BIOKORIDOR
	LOKÁLNÍ BIOCENTRUM
OZNAČENÍ SKLADEBNÝCH ČÁSTÍ ÚSES	
	LBK RO127
OCHRANA PŘÍRODY A KRAJINY	
	přírodní park Radeč
	chráněná krajinná oblast Křivoklátsko
	drobný krajinný prvek přírodního charakteru
	migračně významná oblast
	skupina památných stromů Pliskovské duby
	ochranné pásmo skupiny památných stromů
OCHRANA LESA	
	ochranné pásmo lesa
OCHRANA ZEMĚDĚLSKÉHO PŮDNÍHO FONDU	
	II. třída ochrany půd
	odvodněná plocha
	hlavní odvodňovací zařízení
	revitalizace toku
OCHRANA PODZEMNÍCH A POVRCHOVÝCH VOD	
	ochranné pásmo vodního zdroje I. stupně
	ochranné pásmo vodního zdroje II. stupně
OCHRANA ÚZEMÍ PŘED RIZIKOVÝMI GEOLOGICKÝMI JEVY	
	poddolované území

PAMÁTKOVÁ PÉČE	
	archeologické naleziště
	pomník padlým
	nemovitá kulturní památka
	dochovaná zástavba kolem okrouhlé návsi
	historická zástavba se souborem roubených domů
OSTATNÍ LIMITY	
	objekt důležitý pro plnění úkolů policie ČR
	ochranné pásmo objektu důležitého pro plnění úkolů policie ČR
	objekt požární ochrany
TECHNICKÁ INFRASTRUKTURA	
ZÁSOBOVÁNÍ ELETRICKOU ENERGIÍ	
	trafostanice
	kabelové vedení NN
	nadzemní vedení VN 22 kV
	ochranné pásmo technické infrastruktury
ELETRONICKÉ KOMUNIKACE	
	místní sdělovací kabel
	radioreleová trasa
	základnová stanice
ZÁSOBOVÁNÍ VODOU	
	vodojem zemní
	čerpací stanice
	pramen a zdroj vody
	vodovodní řád
ODVADĚNÍ A ČIŠTĚNÍ ODPADNÍCH VOD	
	kanalizace jednotná
DOPRAVNÍ INFRASTRUKTURA	
	silnice II. třídy
	silnice III. třídy
	úcelová komunikace
	značená turistická trasa
	zastávka veřejné dopravy
	most
	ochranné pásmo dopravní infrastruktury
	číslo silnic

ZÁZNAM O ÚČINNOSTI OOP - ÚZEMNÍ PLÁN PLÍSKOV	
OZNAČENÍ SPRÁVNÍHO ORGÁNU, KTERÝ ÚZEMNÍ PLÁN VYDAL	
ZASTUPITELSTVO OBCE PLÍSKOV	
DATUM NABYTÍ ÚČINNOSTI ÚZEMNÍHO PLÁNU	
JMÉNO A PŘÍJMENÍ, FUNKCE OPRAVNĚNÉ ÚŘEDNÍ OSOBY POŘIZOVATELE	
Jaroslav Polák, referent odboru stavebního MěÚ Rokycany	

ÚZEMNÍ PLÁN PLÍSKOV			
ETAPA	Návrh pro společné jednání		
VÝKRES	II.1 Koordinační výkres		
OBJEDNATEL	Obec Pliskov, Pliskov 63, 338 08 Zbřeh		
PORÍZOVATEL	Městský úřad Rokycany, Masarykovo náměstí 1, 337 01 Rokycany		
ZPRACOVATEL	Atelier Chlář-Svoboda s.r.o. Na Máchově 1610 266 01 Beroun		ZODPOVĚDNÝ PROJEKTANT RNDr. Milan Svoboda
ZPRACOVATELSKÝ TÝM	RNDr. Milan Svoboda Ing. Jan Chlář Ing. arch. Alena Svandílková Mgr. Simona Marhounová		Ing. Romana Papežová Ing. arch. Lucie Pavlíšková Ing. Lukáš Velebil
DATUM	březen 2022	MĚŘÍTKO	1 : 5 000